



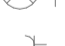



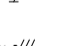
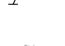

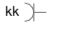
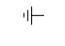



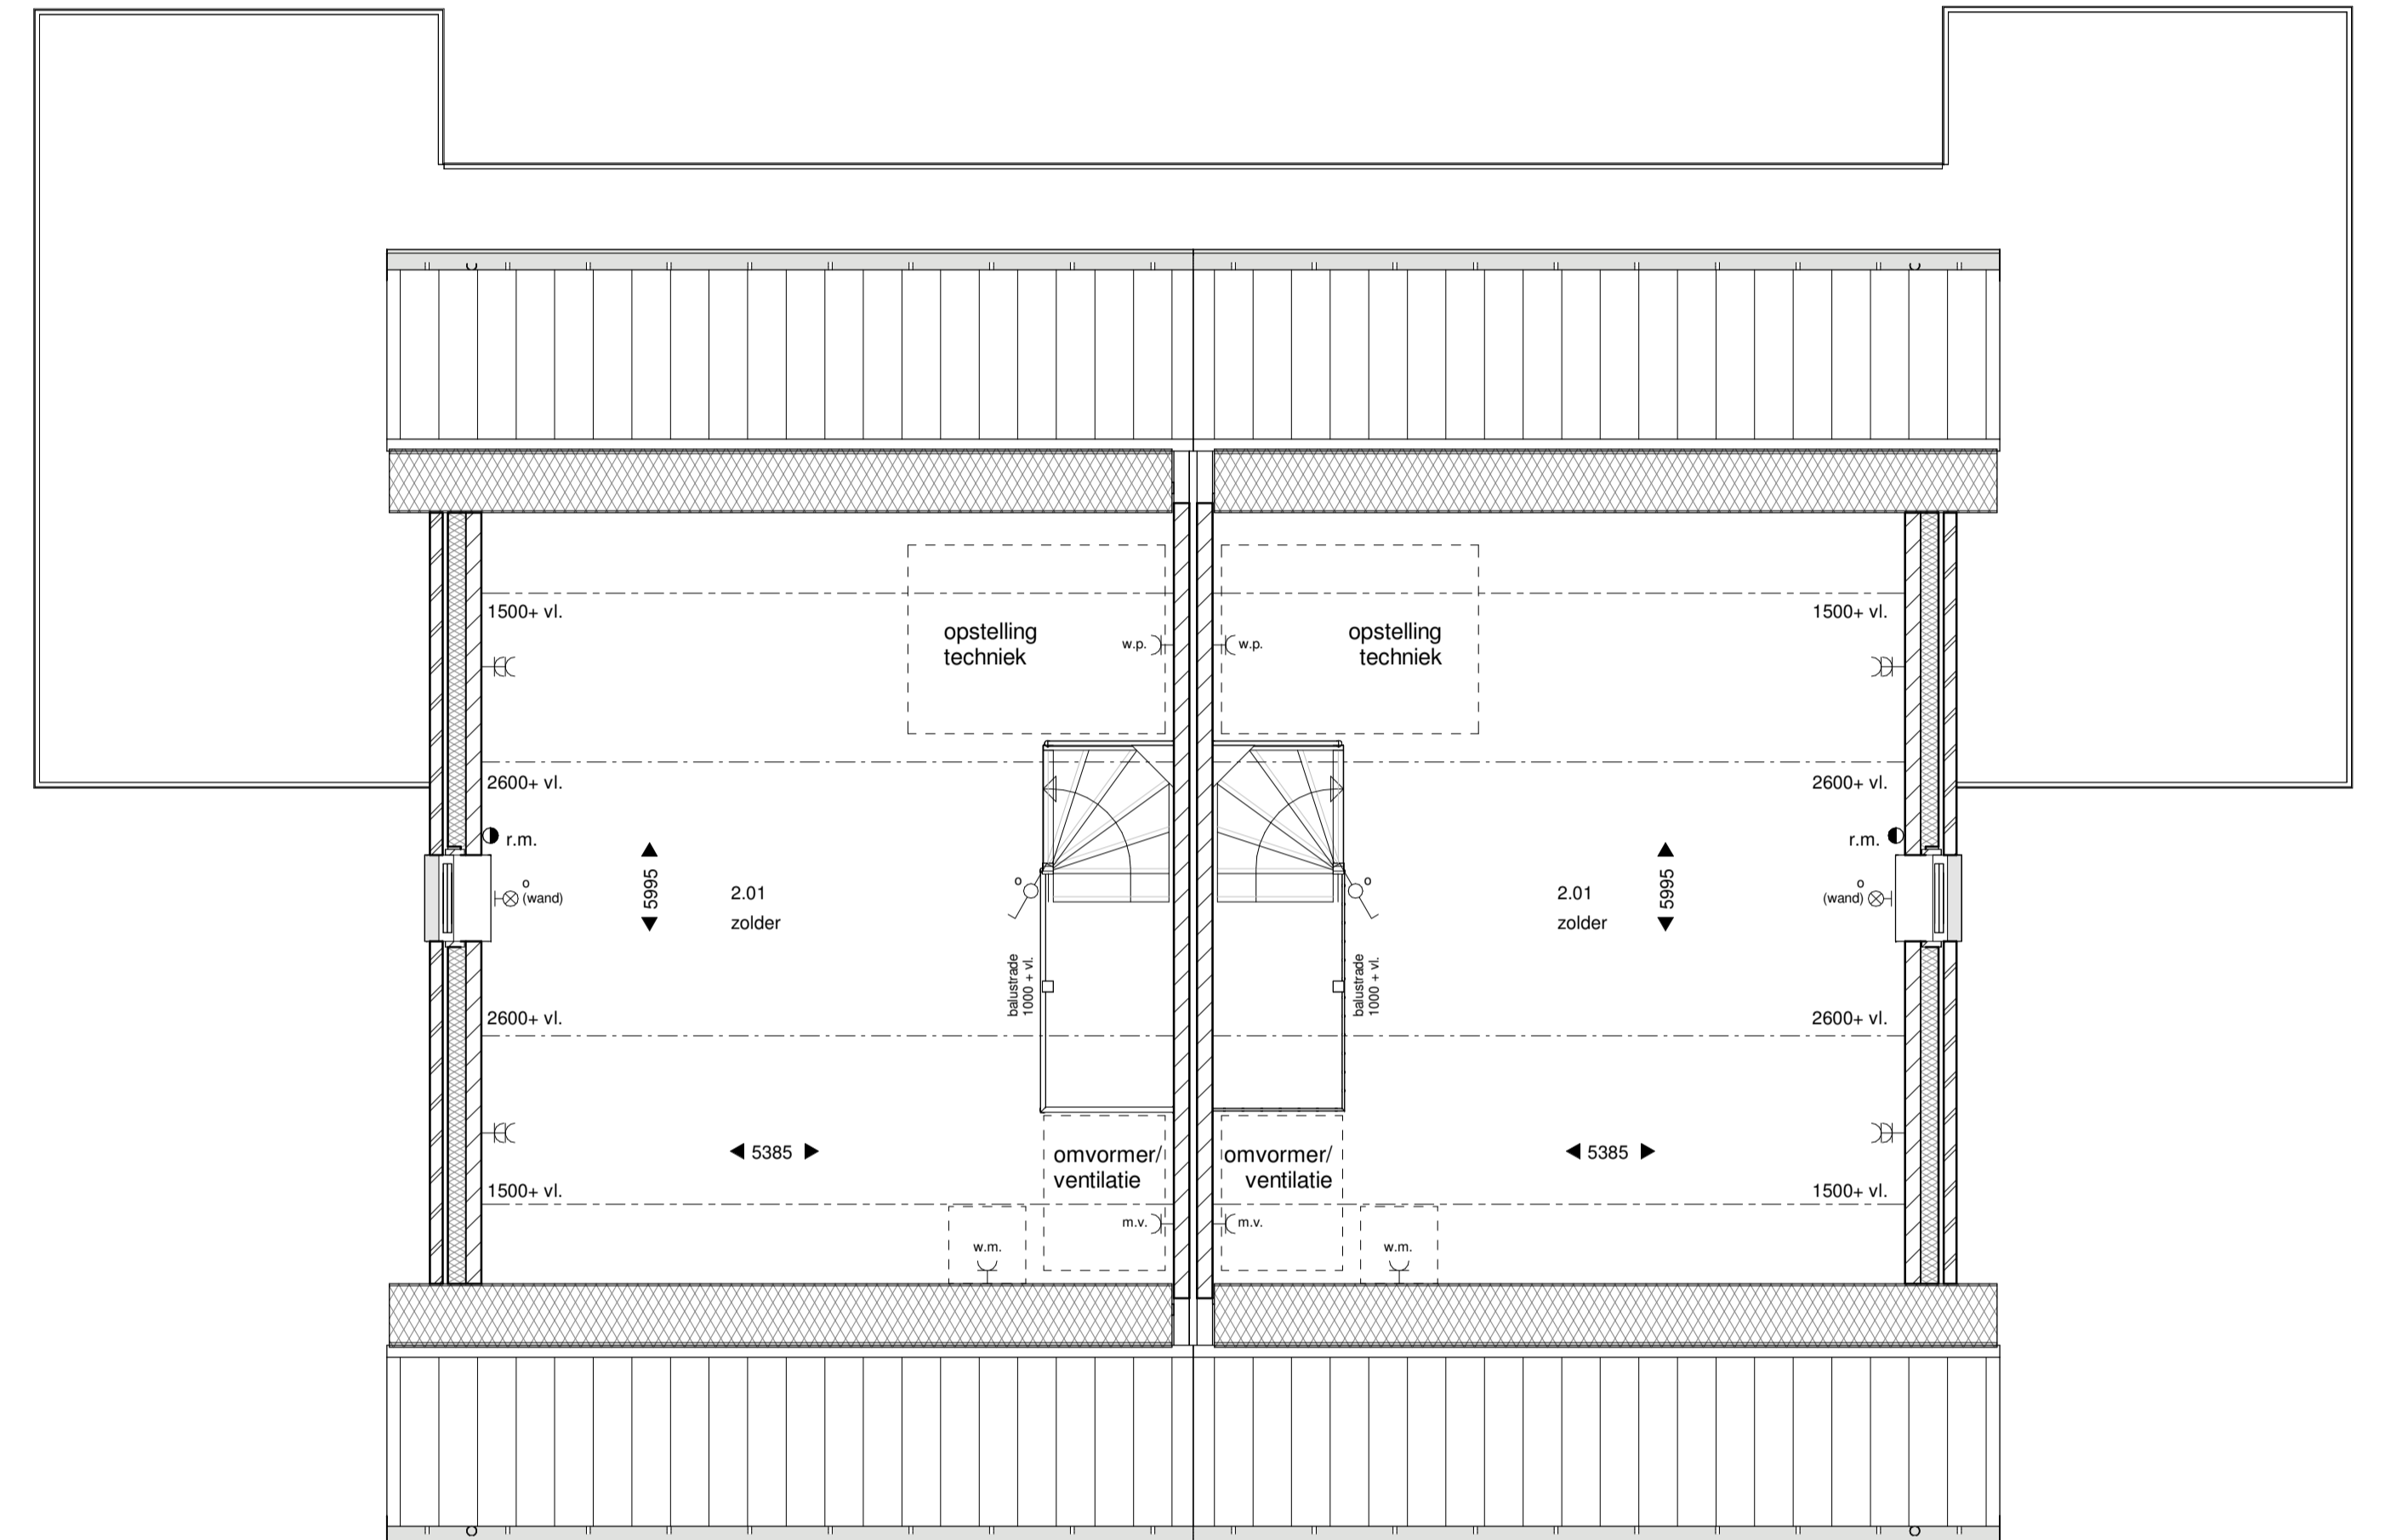


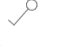



eerste verdieping

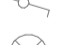

tweede verdieping

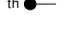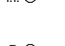renvooi

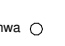-  enkele schakelaar
-  wisselschakelaar
-  plafondlichtpunt
-  wandlichtaansluitpunt
-  enkele wandcontactdoos met randaarde
-  dubbele wandcontactdoos met randaarde
-  enkele wandcontactdoos met randaarde t.b.v. afzuigkap (230V)
-  contactdoos 2 fase
-  230V voeding 1 fase t.b.v. mv en CO2
-  enkele wandcontactdoos met randaarde t.b.v. wasmachine (op aparte groep)
-  enkele wandcontactdoos met randaarde t.b.v. koelkast
-  bedrade leiding tbv aarding
-  schel
-  beldrukker
-  thermostaatleiding (bedraad)
-  loze leiding
-  loze leiding t.b.v. boiler (pvc 3/4 naar meterkast)
-  rookmelder
-  mechanische ventilatie ventiel plafond
-  hemelwaterafvoer



WONEN AAN DE  
NASSAUSTRAT  
RIJSSSEN

tek. nr	: VK-02	fase	: Verkoop
getekend	: R.B.	datum	: 10-04-2024
formaat	: A1	gewijzigd	: -
project	: 2*1 kap woning te Rijssen		
onderdeel	: Verdieping		
		schaal:	1/50
		status:	voorlopig
		projectnummer	23-027